
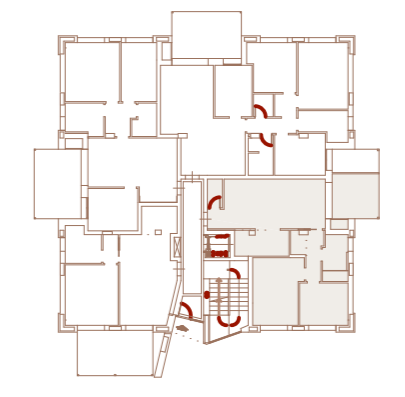


Ca' SECONDA

Ca' DEL PARCO

D0D

PIANO TERRA

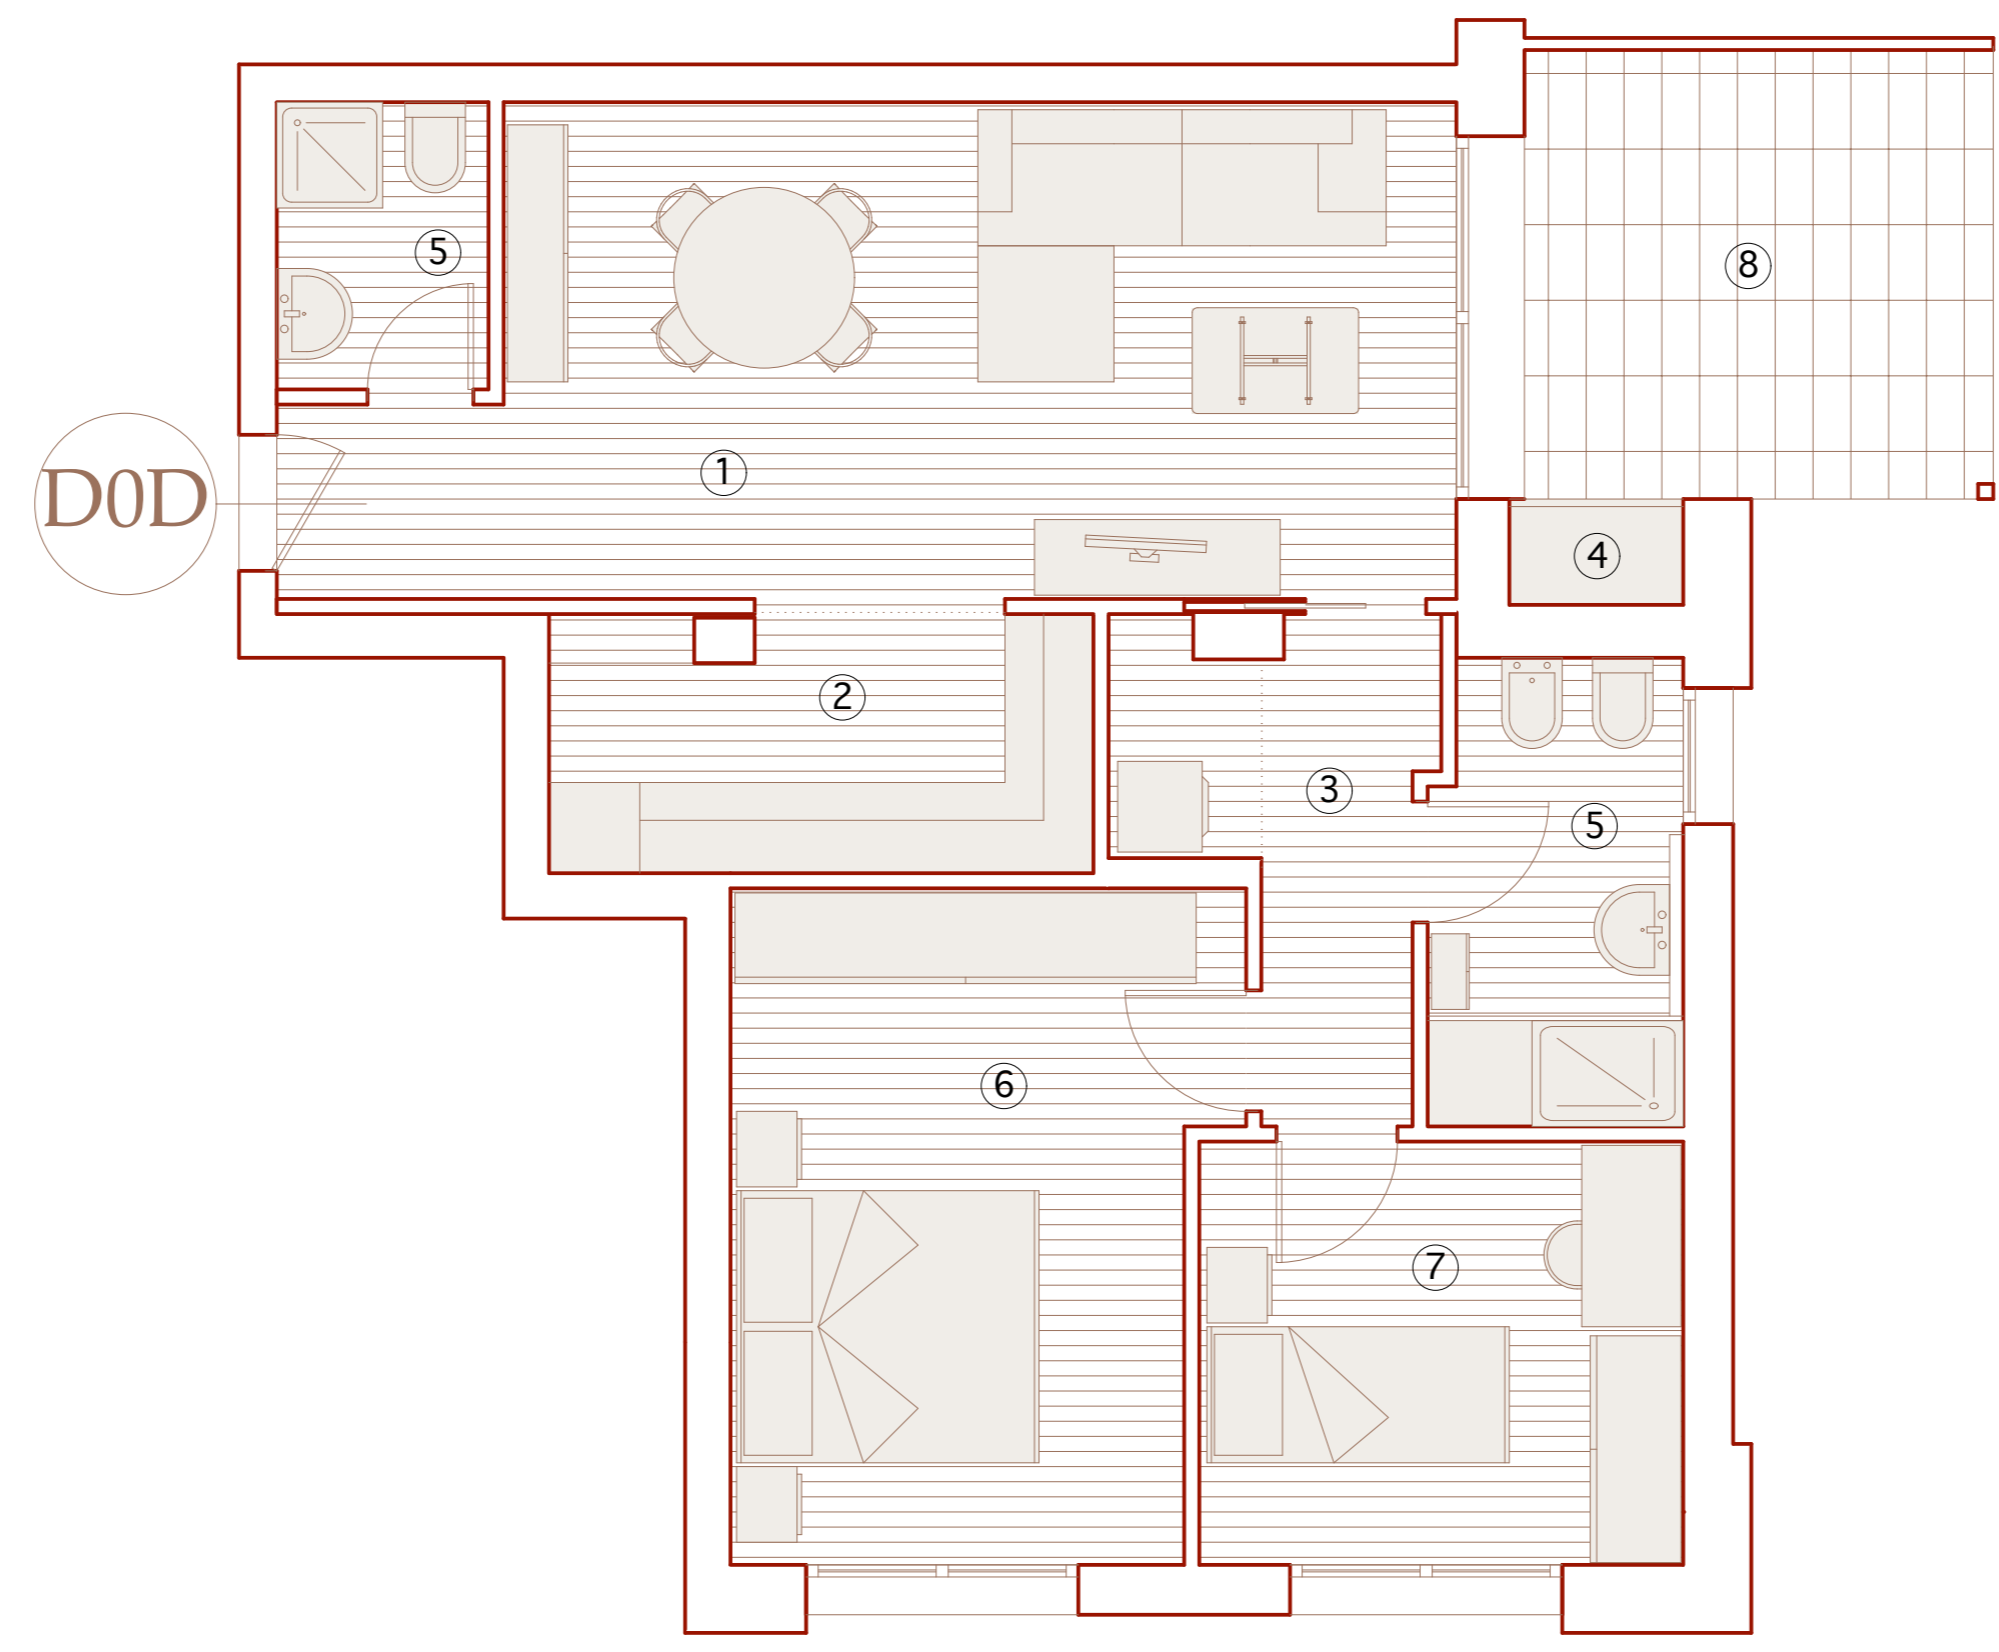

PIANTA PIANO TERRA

- ① SOGGIORNO-PRANZO
- ② COTTURA
- ③ DISIMPEGNO
- ④ RIPOSTIGLIO
- ⑤ BAGNO
- ⑥ CAMERA MATRIMONIALE
- ⑦ CAMERA SINGOLA
- ⑧ PORTICO

APPARTAMENTO **D0D**
SCALA 1/50